

張數32

圖號A6-5

工程名稱 圖名

陽明國中陽明館南側1F-2F廁所整修工程

性別友善廁所規劃設計示意圖

日期

22/12/2025

單位

CM

比例

A3:1/50

繪圖

設計


林亞青建築師事務所

LN ARCHITECTS+PLANNERS

TEL:04-22345140
台北市北區國泰路四段7號


注意事項

- 一、承造人應查閱主任技師詳圖核算數量及安全性並實地勘察，如有疑難，請在開標前提出，否則視為充分瞭解。
- 二、開工前，承造人應書面起造人申請履歷，按指定格式填寫履歷表經主任技師核對無誤後施工，若有不符應請即通知辦理履歷表設計，否則如有糾紛由起造人承造人負責。
- 三、承造人應負責向主管建築師開工、動土、驗工、展期及申請使用執照之一切手續與費。
- 四、施工期間，承造人應依法妥辦安全防護措施，以確保公共設施、人員及人員之安全。
- 五、標本製作費，應先由承造人編列預算表報備及大標單，經主任技師核對無誤後方得施工。
- 六、原設計有未盡理想之處，應予變更時，須先報變更設計單，經主任技師核准後再行施工，請勿擅自更改。

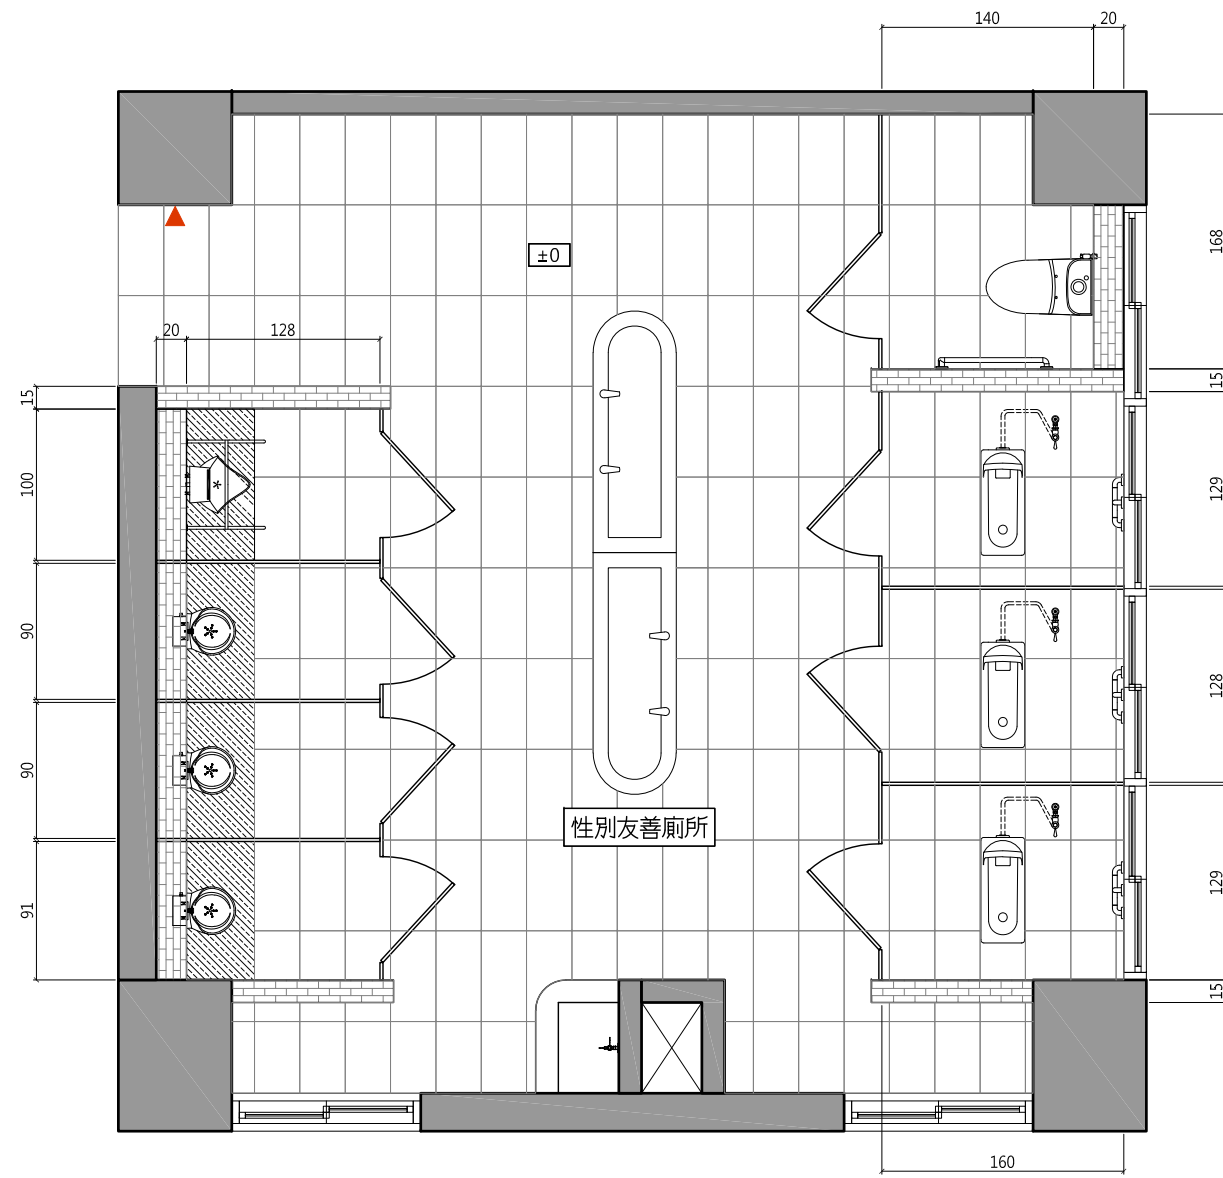

二樓廁所施工說明：

- 原有牆面
- 磚牆(砌磚高度詳A1-11隔間尺寸平面圖標示)
- 矮磚牆(拖不盆砌磚高度詳A1-11隔間尺寸平面圖標示)
- 地磚_水磨石止滑磚(淺灰色)30X60cm
- 地磚_止滑磚(深灰色)30X60cm
- 廁所空間標誌

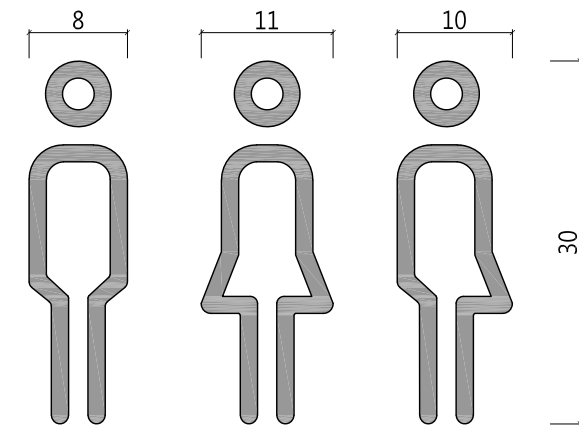

性有友善廁所
ALL Gender Restroom

二樓施工後性別友善廁所平面圖 A3: 1/50

正視圖(廁所圖樣由校方轉印)

張數33

圖號A6-6

工程名稱 圖名

陽明國中陽明館南側1F之廁所整修工程

性別友善廁所設計概念說明圖

日期

22/12/2025

單位

CM

比例

A3:1/50

繪圖


設計

林亞青建築師事務所
LIN ARCHITECTS + PLANNERS
TEL: 04-22345140
臺中市北區國安路49號

注意事項

- 一、承造人應會同主任技師詳細核算數量及安全性並實地勘察，如有疑難，請在開標前提出，否則視為充分瞭解。
- 二、開工前，承造人應會同起造人申請履歷，按指定程序領取標單，主任技師核對無誤後，若有不符，應由承造人辦理，不得異議，否則如有糾紛由起造人、承造人負責。
- 三、承造人應負責向主管建築師、開工、勘驗、竣工、養期及申請使用執照之一切手續與費。
- 四、施工期間，承造人應依法妥辦安全防護措施，以確保公共設施、房屋及人員之安全。
- 五、標單製作前，應先由承造人繪製圖說及估價表，經主任技師核對無誤後方得施工。
- 六、原設計有未盡理想之處，經予變更時，須先報變更設計標準後再行施工，請勿擅自更改。

45cm

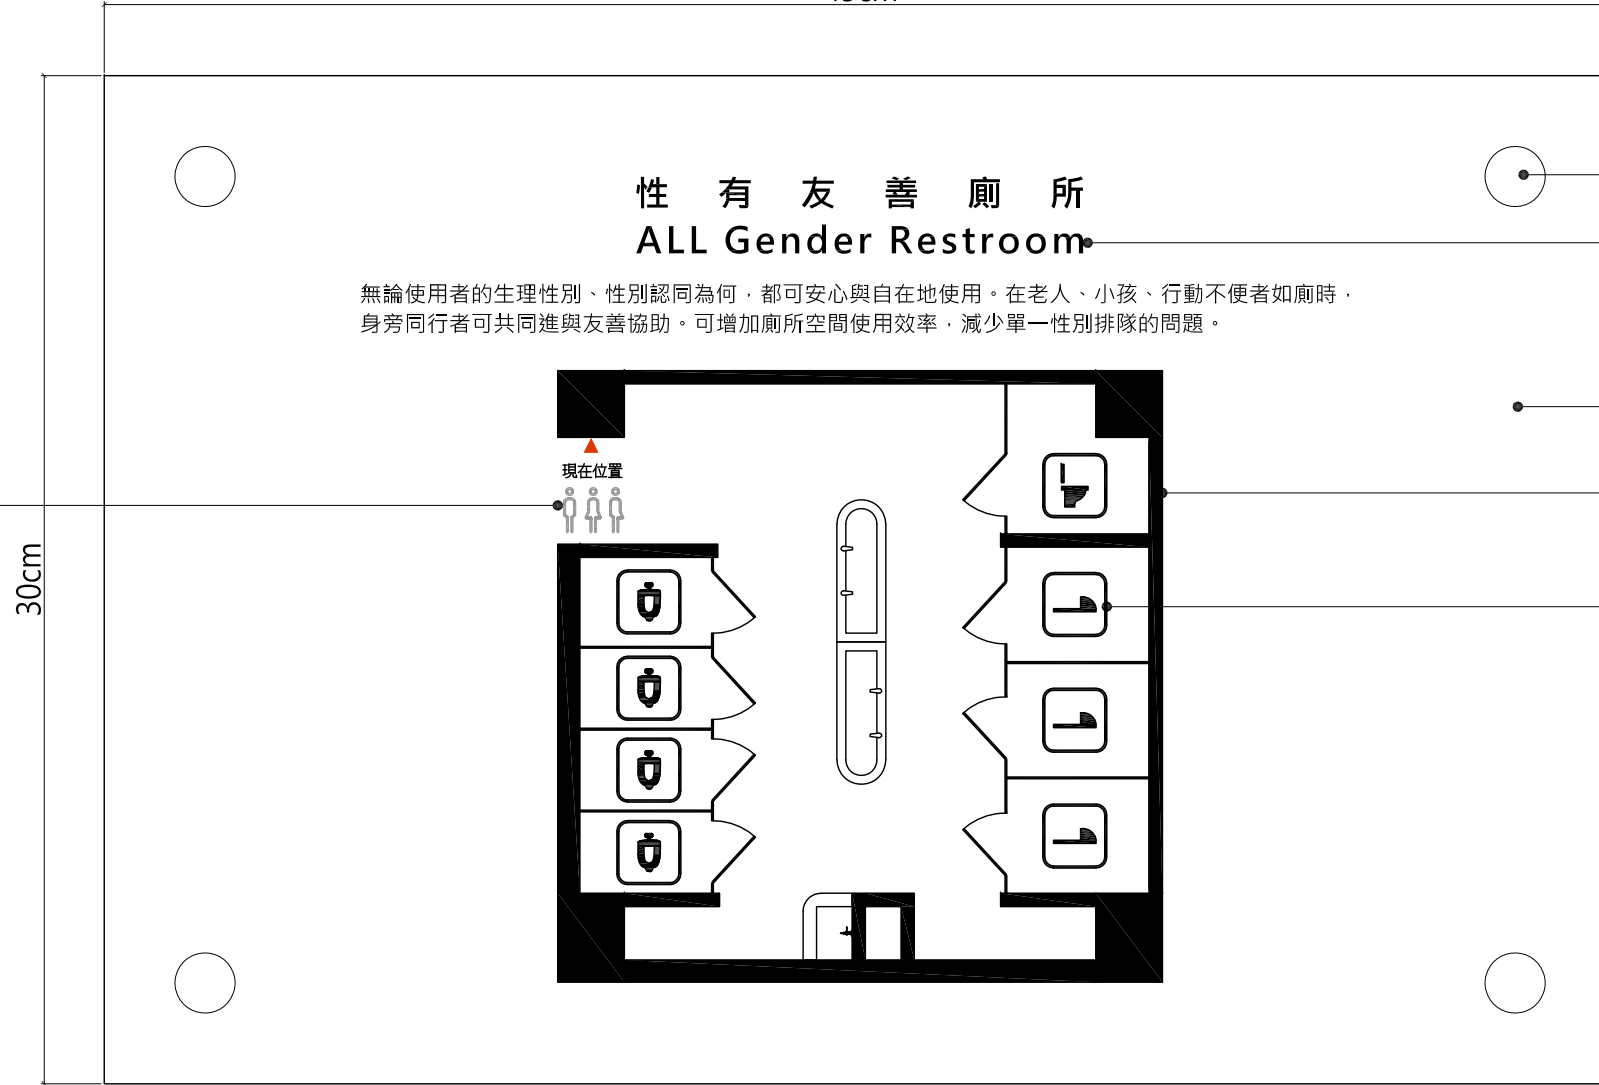

標示圖案以阻光膠膜貼附(色另訂)

30cm


螺絲固定於牆面

國文以阻光膠膜電腦切割貼附

底板2mm透明壓克力

2mm有色壓克力(色另訂)

標示圖案以阻光膠膜貼附(色另訂)

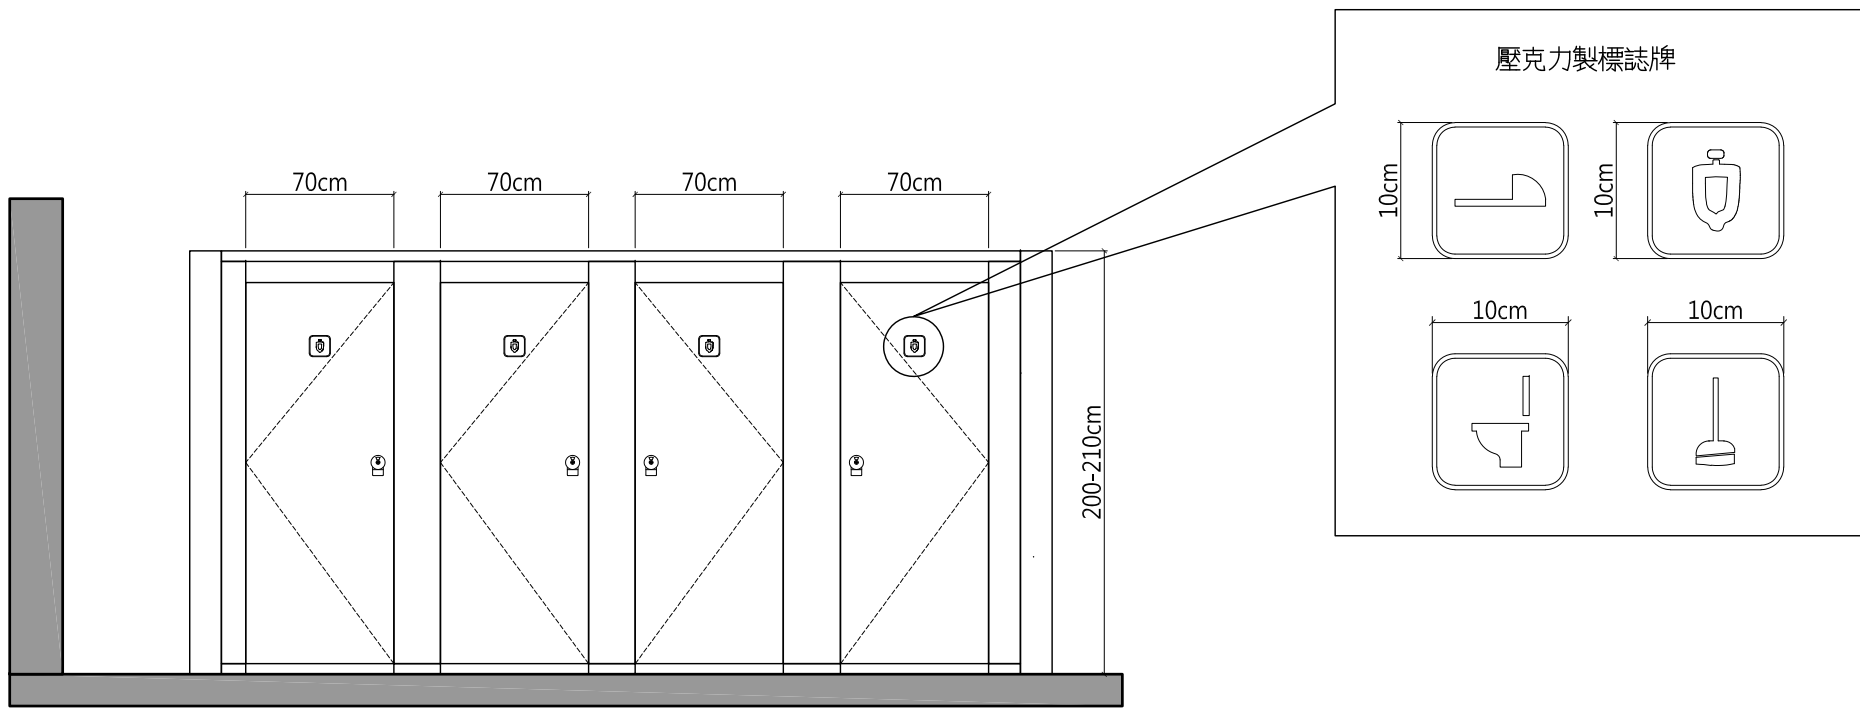

廁所隔間正向立面圖